
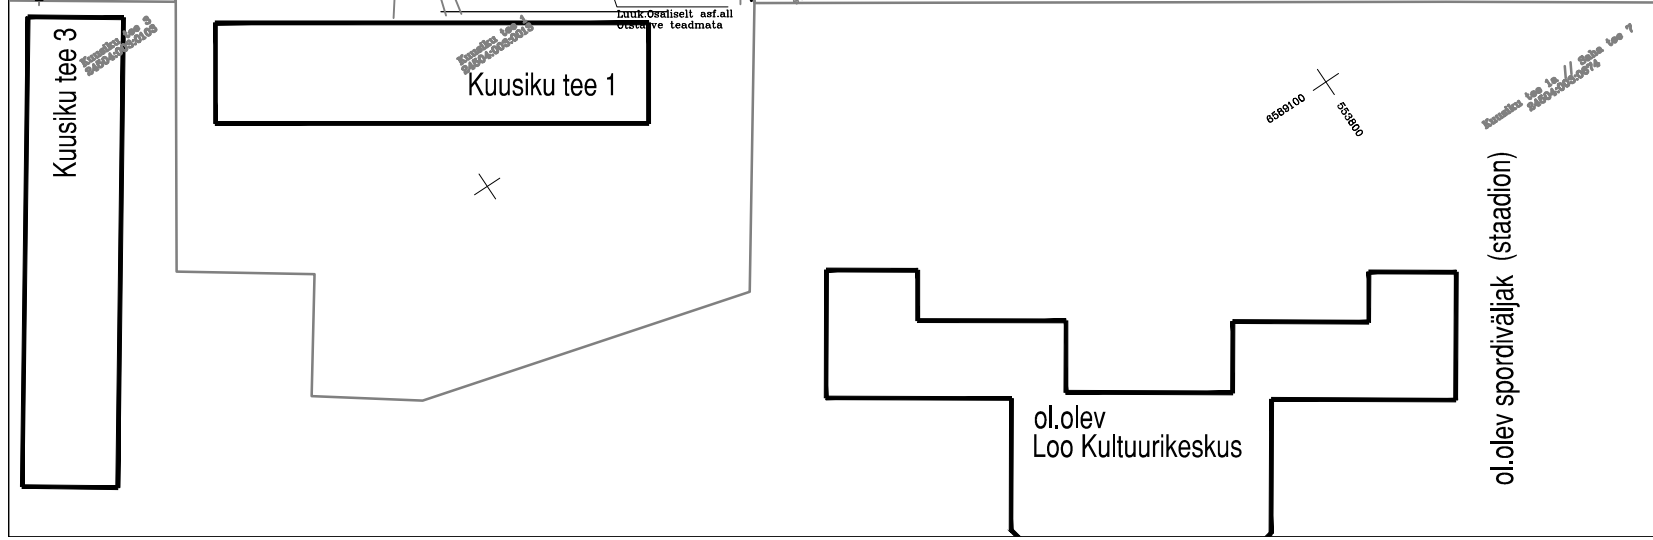


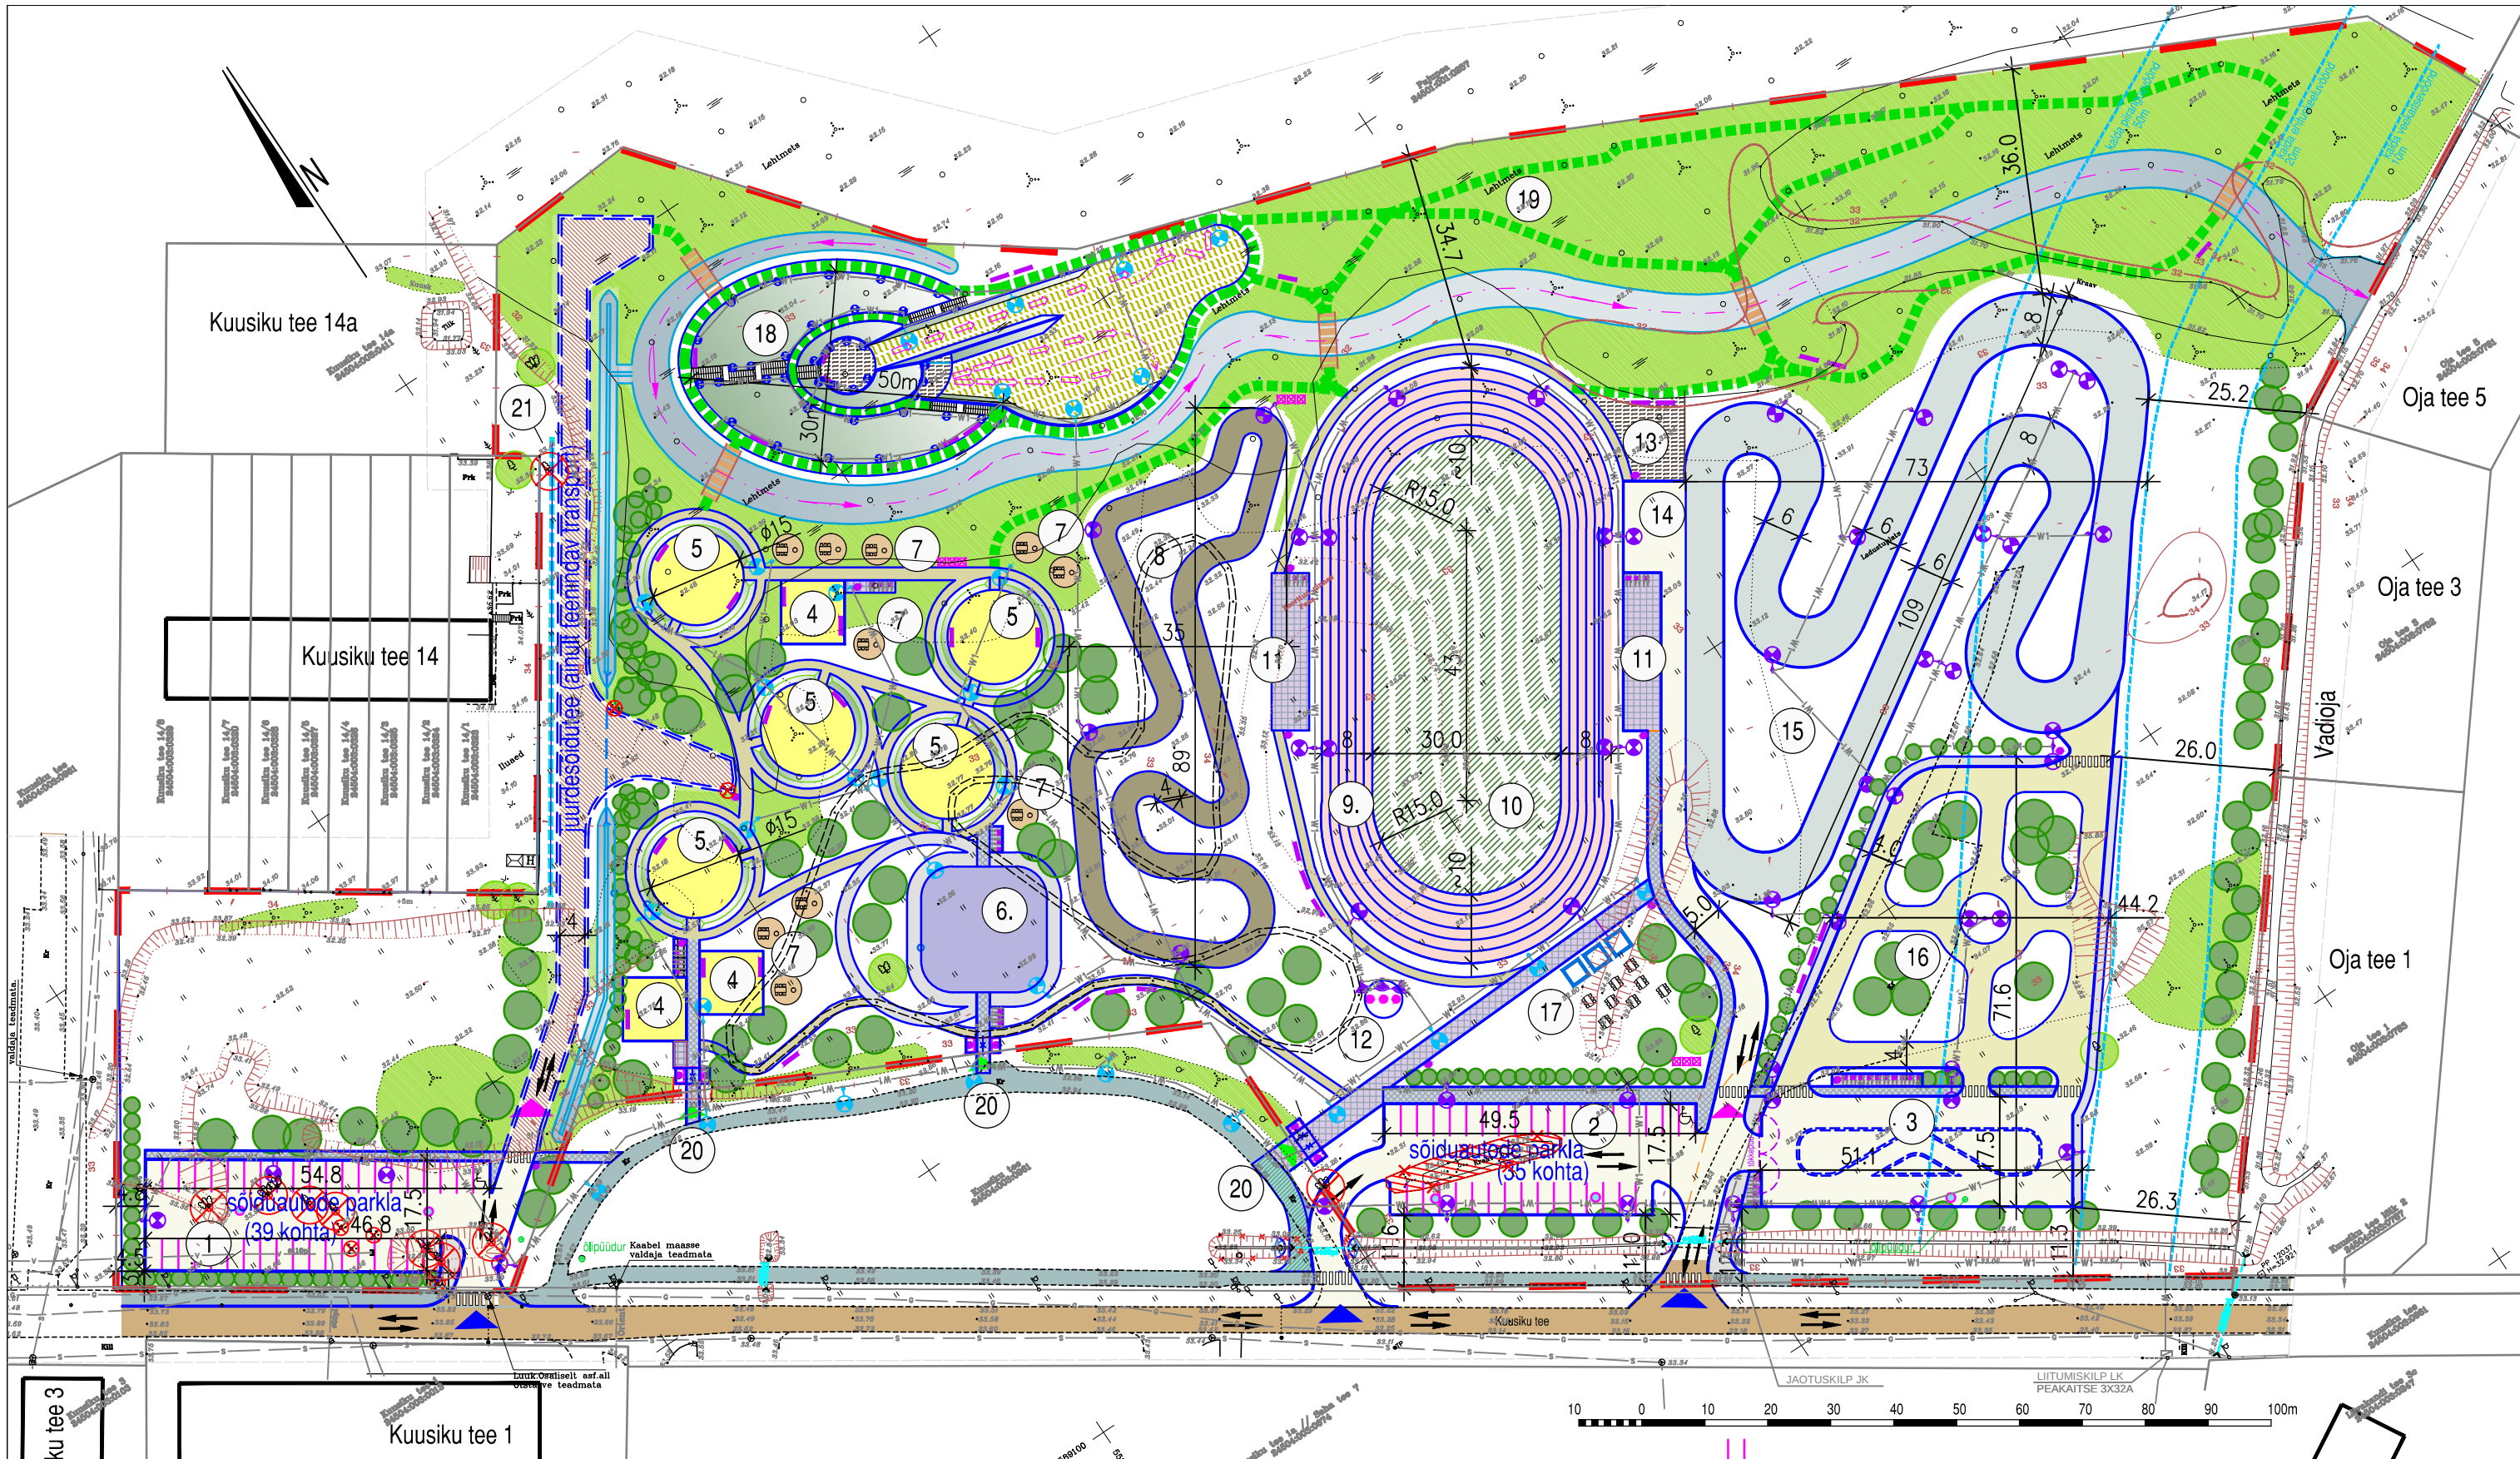

Märkused:		
1. Kasutatud alusplaan - väljavõte Maa-ameti kaardiserverist ja kinnistu esialgne geodeetiline mõõdistus Woge OÜ töö nr 0049, mõõdistatud 05.2016		
2. Kasutatud tingmärkide selgitus ja pos. numbritega tähistatud objektide eksplikatsioon vt joonis AS-04; käesolevat joonist vaata koos joonisega MA-04. Asendiplaani põhijoonis - vt MA-05; liikluskorraldus ja parklad vertikaalplaneering - vt MA-06; katendikonstruktsioonid vt MA-10 Laste mänguväljakud vt MA-07, 08; projekteeritud kelgumägi vt MA-09.		
töö nimetus	KUUSIKU TEE 12 PUHKEALA EHITUSPROJEKT	töö nr 60-16
projekteerija	Ekseeder OÜ reg.kood 12653925 10619 Tallinn Kuldnoka tn 11-12 ylle.kunnus@mail.ee +372 5147885 AutoCad'i litsents nr 396-21172406 MTR - EEP002934 / EPE000911 Muinsuskaitseameti tegevusluba: E-816/2014	staadium EP joonise nr MA-03 mõõtkava M1:1000 koostatud 23.03.2018 Tallinnas
joonise nimetus	ASENDIPLAAN	
objekti asukoht	Harjumaa Jõelähtme vald Loo alevik Kuusiku tee 12	
tellija	Jõelähtme Vallavalitsus	
tellija esindaja	P. Põldma	
arhitekt	Ü. Kunnus	